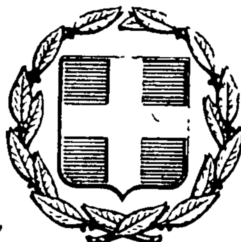


ΕΦΗΜΕΡΙΣ ΤΗΣ ΚΥΒΕΡΝΗΣΕΩΣ
ΤΗΣ ΕΛΛΗΝΙΚΗΣ ΔΗΜΟΚΡΑΤΙΑΣ

ΕΝ ΑΘΗΝΑΙΣ ΤΗ 9 ΜΑΪΟΥ 1980	ΤΕΥΧΟΣ ΤΕΤΑΡΤΟΝ	ΑΡΙΘΜΟΣ ΦΥΛΛΟΥ 285

ΠΕΡΙΕΧΟΜΕΝΑ

ΑΠΑΛΛΟΤΡΙΩΣΕΙΣ

ΑΠΟΦΑΣΕΙΣ

Ἀριθ. 821 (1)

Περὶ κηρύξεως ὡς ἀναδασωτέας δημόσιας δασικῆς ἐκτάσεως στὴ θέση Κοῦκος τῆς Κοινότητας Μενδενίτσης, τοῦ Νομοῦ Φθιώτιδος.

Ο ΝΟΜΑΡΧΗΣ ΦΘΙΩΤΙΔΟΣ

Ἔχοντας ὑπόψη:

1. Τὶς διατάξεις τῶν ἄρθρων 24 παρ. 1 καὶ 117 παρ. 3 τοῦ Συντάγματος τῆς Ἑλλάδος.

2. Τὶς διατάξεις τῶν ἄρθρων 38 καὶ 41 τοῦ Ν. 998/1979 «περὶ προστασίας τῶν δασῶν καὶ τῶν δασικῶν ἐν γένει ἐκτάσεων».

3. Τὶς διατάξεις τοῦ Ν. 3200/55 «περὶ διοικητικῆς ἀποκεντρώσεως σὲ συνδυασμὸ μὲ τὶς διατάξεις τοῦ Ν.Δ. 532/70 «περὶ συμπληρώσεως τῶν διατάξεων περὶ Διοικητικῆς ἀποκεντρώσεως» καὶ τοῦ 709/70 Β.Δ., ποὺ ἐκδόθηκε σὲ ἐκτέλεση αὐτοῦ, καὶ

4. Τὴν ἀριθ. 1721/11.4.1980 ἀναφορὰ τοῦ Δασαρχείου Λαμίας, σχετικὰ μὲ τὴν κήρυξη ὡς ἀναδασωτέας τῆς κατωτέρω δασικῆς ἐκτάσεως.

Ἐπειδὴ ἡ ἔκταση χρειάζεται προστασία γιὰ τὴν ἐπαναδημιουργία τῆς δασικῆς βλαστήσεως ποὺ καταστράφηκε ὁλοσχερῶς ἀπὸ πυρκαγιὰ στὶς 28.8.1979, ἀποφασίζουμε:

Κηρύσσουμε ὡς ἀναδασωτέα, μὲ σκοπὸ τὴν προστασία γιὰ τὴν ἐπαναδημιουργία τῆς δασικῆς βλαστήσεως ποὺ ἔχει καταστραφεῖ, δημόσια δασικὴ ἔκταση ἐμβαδοῦ 25,280 στρεμμάτων στὴ θέση Κοῦκος περιφέρειας τῆς Κοινότητας Μενδενίτσης τοῦ Ν. Φθιώτιδος. Σχετικὸ τὸ σχεδιάγραμμα μὲ κλίμακα 1:1.000, τὸ ὁποῖο ἀποτελεῖ ἀναπόσπαστο μέρος τῆς ἀποφάσεως αὐτῆς καὶ στὸ ὁποῖο ἡ ἔκταση φαίνεται μὲ τὰ στοιχεῖα 1, 2, 3, 4, 5, 6, 7, 8, 9, 10, 11, 12, 13, 14, 15, 16, 17, 1 καὶ μὲ ὅρια:

Ἀνατολικά: Μὲ δημόσια δασικὴ ἔκταση καὶ ἰδιοκτησίες.
Δυτικά: Μὲ Δημόσια δασικὴ ἔκταση.
Βόρεια: Μὲ Δημόσια δασικὴ ἔκταση.
Νότια: Μὲ ἀγροὺς Χρήστου Ζυγούρη καὶ Ἀθαν. Πισλῆ.

Ἡ ἀποκατάσταση τῆς δασικῆς βλαστήσεως ποὺ καταστράφηκε, λόγω τῆς θέσεως καὶ τοῦ ἐμβαδοῦ τῆς ἐκτάσεως, θὰ γίνει μὲ φυσικὴ ἀναγέννηση.

Ἡ ἀπόφαση αὐτὴ νὰ δημοσιευθεῖ στὴν Ἐφημερίδα τῆς Κυβερνήσεως.

Λαμία, 15 Ἀπριλίου 1980


Ὁ Νομάρχης κ.ά.α.
Ὁ Διευθυντὴς
ΙΩΑΝΝΗΣ ΚΟΥΜΟΥΤΣΟΣ

ΤΟΠΟΓΡΑΦΙΚΟ ΔΙΑΓΡΑΜ

ΜΑΕΙΣΗΣ ΕΚΤΑΣΕΩΣ ΓΙΑ ΤΗΝ ΑΝΑΔΑΣΩΤΕΑΣ


ΚΕΙΜΕΝΗΣ ΣΤΗ ΘΕΣΗ: ΚΟΝΙΚΟΣ ΚΟΙΝΟΤΗΤΟΣ:

ΚΛΙΜΑΞ 1:1.000

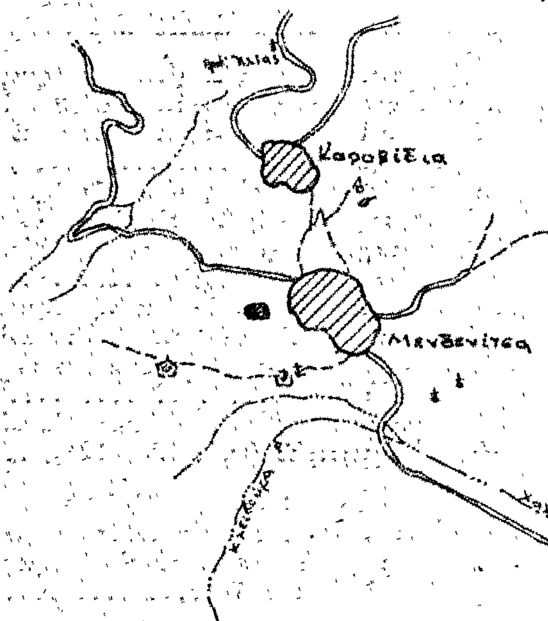


ΠΡΟΣΑΝΑΤΟΛΙΣΤΙΚΟ ΔΙΑΓΡΑΜΜΑ

κλ. 1:50.000

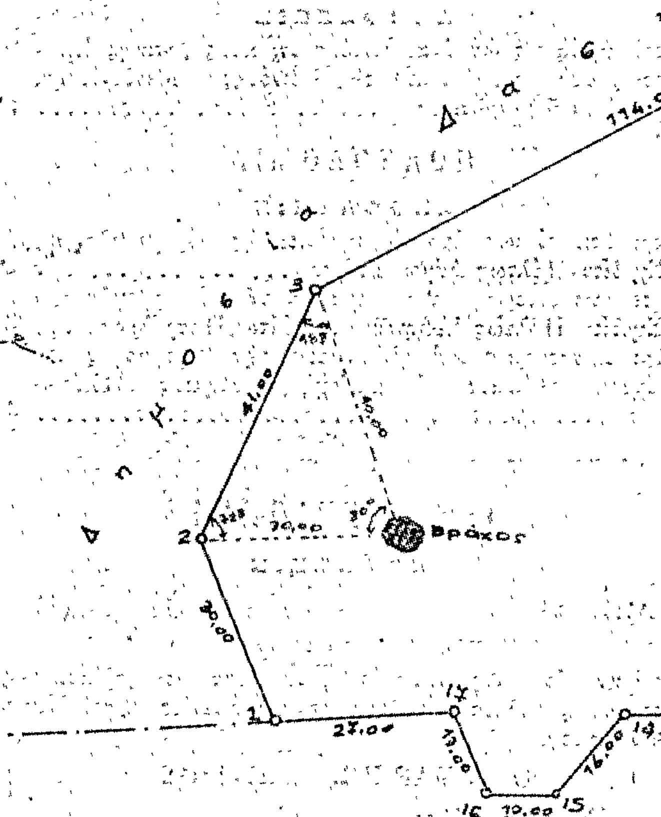

Ανήκει στην υπ' αριθ. 821/1980 απόφασή μας. Λαμία 15-4-1980 ο Νομάρχης Φθιώτιδος ΙΩΑΝΝΗΣ ΚΟΥΜΟΥΤΣΟΣ	ΕΘΕΩΡΗΘΗ Λαμία 15 Απριλίου 1980 ο Δ/ντής Δασών Φθ. ΑΝΑΣΤΑΣΙΟΣ ΚΑΡΑΤΑΣΣΟΣ	Λαμία 11 Απριλίου 1980 ο Δασάρχης Λαμίας ΓΕΩΡΓΙΟΣ ΦΑΦΟΥΤΗΣ	ο Τοπο... ΙΩΑ...

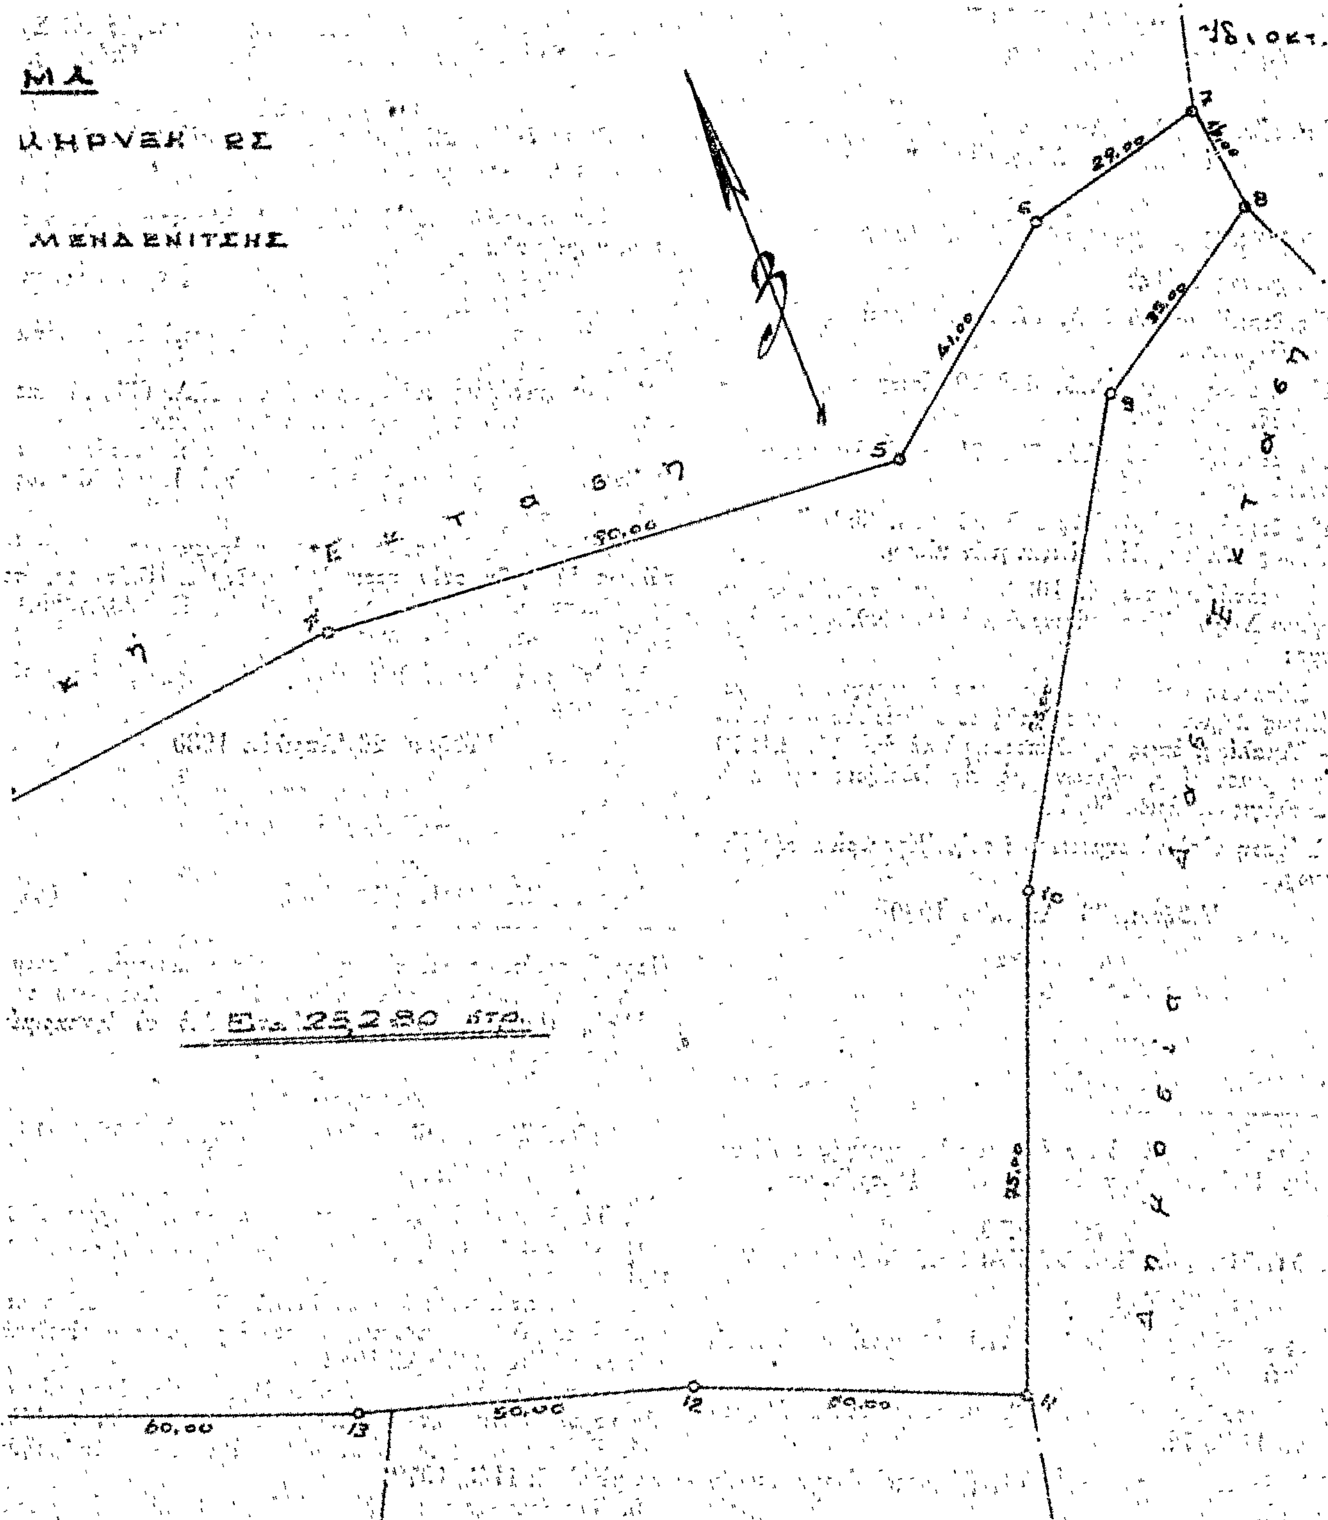

Συντάξας
Τοπογράφος Υπομηχανικός

ΝΗΣ ΚΑΡΑΝΤΖΑΛΗΣ

Τα όρια επεδείχθησαν υπό του κ. Νικολάου Μακρή (Δασοφύλακος)

ΠΟΛΕΟΔΟΜΙΑ

ΑΠΟΦΑΣΕΙΣ

'Αριθ. ΟΙΚ. 5589 ΧΟΠ/6599 (2)

Περὶ ἐπισπεύσεως ἀπὸ τὸ Δημόσιο τῆς 'Εφαρμογῆς τοῦ Σχεδίου πόλεως Δήμου Ταύρου.

Ο ΥΠΟΥΡΓΟΣ
ΧΩΡΟΤΑΞΙΑΣ, ΟΙΚΙΣΜΟΥ ΚΑΙ ΠΕΡΙΒΑΛΛΟΝΤΟΣ

"Εχοντας ὑπόψη:

1. Τὶς διατάξεις τοῦ Ν.Δ. 17.7.1923 «περὶ σχεδίων πόλεων, κωμῶν κλπ.».

2. Τὶς διατάξεις τοῦ Ν.Δ. 632/70, ὅπως τροποποιήθηκαν μὲ τὸ Ν. 1143/72.

3. Τὶς διατάξεις τοῦ Ν.Δ. 797/71 «περὶ ἀναγκαστικῶν ἀπαλλοτριώσεων».

4. Τὶς διατάξεις τοῦ ἄρθρου 5 τοῦ Ν.Δ. 653/77 «περὶ ὑποχρεώσεως τῶν παροδίων ἰδιοκτητῶν κλπ.».

5. Τὶς διατάξεις τοῦ Ν. 1032/80 «περὶ συστάσεως τοῦ 'Υπουργείου Χωροταξίας, Οἰκισμοῦ καὶ Περιβάλλοντος, ἀποφασίζουμε:

Τὴν ἐπίσπευση ἀπὸ τὸ Δημόσιο τῆς ἐφαρμογῆς τοῦ σχεδίου πόλεως Δήμου Ταύρου ἐπὶ τῆς ὁδοῦ Δωρίδος — Πύργου — 'Αμαλίας, ὅπως προβλέπεται μὲ τὸ ἀπὸ 14.12.1970 Διάταγμα ρυμοτομίας, σύμφωνα μὲ τὶς ἐνδείξεις τῆς πράξεως ἀναλογισμοῦ ἀριθ. 30/78.

'Η ἀπόφαση αὐτὴ νὰ δημοσιευθεῖ στὴν 'Εφημερίδα τῆς Κυβερνήσεως.

'Αθῆναι, 26 'Απριλίου 1980

Ο ΥΠΟΥΡΓΟΣ
ΣΤΕΦΑΝΟΣ ΜΑΝΟΣ

'Αριθ. ΟΙΚ. ΧΟΠ. 5591/6601 (3)

Περὶ ἐπισπεύσεως ἀπὸ τὸ Δημόσιο τῆς 'Εφαρμογῆς τοῦ Σχεδίου Πόλεως 'Αθηνῶν στὰ Κάτω Πετράλωνα.

Ο ΥΠΟΥΡΓΟΣ
ΧΩΡΟΤΑΞΙΑΣ, ΟΙΚΙΣΜΟΥ ΚΑΙ ΠΕΡΙΒΑΛΛΟΝΤΟΣ

"Εχοντας ὑπόψη:

1. Τὶς διατάξεις τοῦ Ν.Δ. 17.7.1923 «περὶ σχεδίων πόλεων κωμῶν κλπ.».

2. Τὶς διατάξεις τοῦ Ν.Δ. 632/70, ὅπως τροποποιήθηκαν μὲ τὸ Ν. 1143/72.

3. Τὶς διατάξεις τοῦ Ν.Δ. 797/71 «περὶ ἀναγκαστικῶν ἀπαλλοτριώσεων».

4. Τὶς διατάξεις τοῦ ἄρθρου 5 τοῦ Ν.Δ. 653/77 «περὶ ὑποχρεώσεως τῶν παροδίων ἰδιοκτητῶν κλπ.».

5. Τὶς διατάξεις τοῦ Ν. 1032/80 «περὶ συστάσεως τοῦ 'Υπουργείου Χωροταξίας Οἰκισμοῦ καὶ Περιβάλλοντος», ἀποφασίζουμε:

Τὴν ἐπίσπευση ἀπὸ τὸ Δημόσιο τῆς ἐφαρμογῆς τοῦ σχεδίου πόλεως 'Αθηνῶν Κάτω Πετράλωνα (διανοίξεις ὁδῶν) ποὺ προβλέπεται μὲ τὸ ἀπὸ 16/2/51 (ΦΕΚ 55Α/51) Διάταγμα ρυμοτομίας.

'Η ἀπόφαση αὐτὴ νὰ δημοσιευθεῖ στὴν 'Εφημερίδα τῆς Κυβερνήσεως.

'Αθῆναι, 26 'Απριλίου 1980

Ο ΥΠΟΥΡΓΟΣ
ΣΤΕΦΑΝΟΣ ΜΑΝΟΣ

'Αριθ. ΟΙΚ. 5592/6602 (4)

Περὶ ἐπισπεύσεως ἀπὸ τὸ Δημόσιο τῆς 'Εφαρμογῆς τοῦ Σχεδίου Πόλεως στὴν περιοχὴ 'Ακαδημίας—Πλάτωνος.

Ο ΥΠΟΥΡΓΟΣ
ΧΩΡΟΤΑΞΙΑΣ, ΟΙΚΙΣΜΟΥ ΚΑΙ ΠΕΡΙΒΑΛΛΟΝΤΟΣ

"Εχοντας ὑπόψη:

1. Τὶς διατάξεις τοῦ Ν.Δ. 17.7.1923 «περὶ σχεδίων πόλεων, κωμῶν κλπ.».

2. Τὶς διατάξεις τοῦ Ν.Δ. 632/70, ὅπως τροποποιήθηκαν μὲ τὸ Ν. 1143/72.

3. Τὶς διατάξεις τοῦ Ν.Δ. 797/71 «περὶ ἀναγκαστικῶν ἀπαλλοτριώσεων».

4. Τὶς διατάξεις τοῦ ἄρθρου 5 τοῦ Ν.Δ. 653/77 «περὶ ὑποχρεώσεως τῶν παροδίων ἰδιοκτητῶν κ.λ.π.».

5. Τὶς διατάξεις τοῦ Ν. 1032/80 «περὶ συστάσεως τοῦ 'Υπουργείου Χωροταξίας Οἰκισμοῦ καὶ Περιβάλλοντος», ἀποφασίζουμε:

Τὴν ἐπίσπευση ἀπὸ τὸ Δημόσιο τῆς ἐφαρμογῆς τοῦ σχεδίου πόλεως 'Αθηνῶν στὴν περιοχὴ 'Ακαδημία Πλάτωνος, ποὺ προβλέπεται μὲ τὸ ἀπὸ 12.12.1979 (ΦΕΚ 120/Δ/29.12.1979) Διάταγμα ρυμοτομίας.

'Η ἀπόφαση αὐτὴ νὰ δημοσιευθεῖ στὴν 'Εφημερίδα τῆς Κυβερνήσεως.

'Αθῆναι, 26 'Απριλίου 1980

Ο ΥΠΟΥΡΓΟΣ
ΣΤΕΦΑΝΟΣ ΜΑΝΟΣ

'Αριθ. ΟΙΚ. ΧΟΠ. 5491/6361 (5)

Περὶ ἐπισπεύσεως ἀπὸ τὸ Δημόσιο τῆς δημιουργίας ἀποτμήσεως στὴ συμβολὴ τῶν ὁδῶν ΔΕ8 καὶ 'Ανωνύμου στὴν 'Αρόη Πατρῶν, ὅπως προβλέπεται ἀπὸ τὸ ἐγκεκριμένο ρυμοτομικὸ σχέδιο.

Ο ΥΠΟΥΡΓΟΣ
ΧΩΡΟΤΑΞΙΑΣ, ΟΙΚΙΣΜΟΥ ΚΑΙ ΠΕΡΙΒΑΛΛΟΝΤΟΣ

"Εχοντας ὑπόψη:

1. Τὸ ρυμοτομικὸ σχέδιο Πατρῶν, ὅπως ἔχει ἐγκριθεῖ δυνάμει τοῦ ἀπὸ 22.1.71 (ΦΕΚ 37Δ'/71) Διατάγματος ρυμοτομίας.

2. Τὶς διατάξεις τοῦ Ν.Δ. 17.7.1923 «περὶ σχεδίων τῶν πόλεων, κωμῶν καὶ συνοικισμῶν τοῦ Κράτους καὶ οἰκοδομῆς αὐτῶν» (ΦΕΚ 228/16.8.1923).

3. Τὶς διατάξεις τοῦ Ν. 653/1977 «περὶ ὑποχρεώσεως τῶν παροδίων ἰδιοκτητῶν κλπ.» (ΦΕΚ 214/5.8.77 τ. Α').

4. Τὶς διατάξεις τοῦ Ν.Δ. 632/1970, ὅπως τροποποιήθηκαν μὲ τὸ Ν. 1143/1972.

5. Τὶς διατάξεις τοῦ Ν.Δ. 797/1971 «περὶ ἀναγκαστικῶν ἀπαλλοτριώσεων», ἀποφασίζουμε:

α) Τὴν ἐπίσπευση ἀπὸ τὸ Δημόσιο τῆς δημιουργίας ἀποτμήσεως στὴ συμβολὴ τῶν ὁδῶν ΔΕ8 καὶ 'Ανωνύμου σὲ ἐφαρμογὴ τοῦ ρυμοτομικοῦ σχεδίου τοῦ Δήμου, ὅπως ἔχει ἐγκριθεῖ δυνάμει τοῦ ἀπὸ 22.1.71 (ΦΕΚ 37Δ/71) διατάγματος ρυμοτομίας.

β) Τὴν κατάρτηση τῶν στοιχείων προδικασίας ποὺ προβλέπονται ἀπὸ τὸ ἄρθρο 5 τοῦ Ν. 653/77, γιὰ τὴν κίνηση δίκης καθορισμοῦ ἀποζημιώσεως τῶν ρυμοτομουμένων ἰδιοκτησιῶν.

'Η ἀπόφαση αὐτὴ νὰ δημοσιευθεῖ στὴν 'Εφημερίδα τῆς Κυβερνήσεως.

'Αθῆναι, 23 'Απριλίου 1980

Ο ΥΠΟΥΡΓΟΣ
ΣΤΕΦΑΝΟΣ ΜΑΝΟΣ

Ἀριθ. ΧΟΠ. ΟΙΚ. 5493/6363 (6)

Περὶ ἐπισπεύσεως ἀπὸ τὸ Δημόσιο τῆς δημιουργίας ἀποτμήσεως στὴ διασταύρωση τῶν ὁδῶν Κουσινιώτη καὶ 12ου Συντάγματος Πατρῶν, ὅπως προβλέπεται ἀπὸ τὸ ἐγκεκριμένο ρυμοτομικὸ σχέδιο.

Ο ΥΠΟΥΡΓΟΣ ΧΩΡΟΤΑΞΙΑΣ, ΟΙΚΙΣΜΟΥ ΚΑΙ ΠΕΡΙΒΑΛΛΟΝΤΟΣ

Ἔχοντας ὑπόψη:

1. Τὸ ρυμοτομικὸ σχέδιο Πατρῶν, ὅπως ἔχει ἐγκριθεῖ δυνάμει τοῦ ἀπὸ 22.1.71 (ΦΕΚ 37Δ'/71) Διατάγματος ρυμοτομίας.

2. Τὶς διατάξεις τοῦ Ν.Δ. 17.7.1923 «περὶ σχεδίων τῶν πόλεων, κωμῶν καὶ συνοικισμῶν τοῦ Κράτους καὶ οἰκοδομῆς αὐτῶν» (ΦΕΚ 228/16.8.1923).

3. Τὶς διατάξεις τοῦ Ν. 653/1977 «περὶ ὑποχρεώσεως τῶν παροδίων ἰδιοκτητῶν κλπ.» (ΦΕΚ 214/5.8.77 τ. Α').

4. Τὶς διατάξεις τοῦ Ν.Δ. 632/1970, ὅπως τροποποιήθηκαν μὲ τὸ Ν. 1143/1972.

5. Τὶς διατάξεις τοῦ Ν.Δ. 797/1971 «περὶ ἀναγκαστικῶν ἀπαλλοτριώσεων», ἀποφασίζουμε:

α) Τὴν ἐπίσπευση ἀπὸ τὸ Δημόσιο τῆς δημιουργίας ἀποτμήσεως στὴ διασταύρωση τῶν ὁδῶν Κουσινιώτη καὶ 12ου Συντάγματος σὲ ἐφαρμογὴ τοῦ ρυμοτομικοῦ σχεδίου τοῦ Δήμου Πατρῶν, ὅπως ἐγκριθεῖ δυνάμει τοῦ ἀπὸ 22.1.71 (ΦΕΚ 37Δ'/71) Διατάγματος ρυμοτομίας.

β) Τὴν κατάρτηση τῶν στοιχείων προδικασίας ποὺ προβλέπονται ἀπὸ τὸ ἄρθρο 5 τοῦ Ν. 653/77, γιὰ τὴν κίνηση δίκης καθορισμοῦ ἀποζημιώσεως τῶν ρυμοτομουμένων ἰδιοκτησιῶν.

Ἡ ἀπόφαση αὐτὴ νὰ δημοσιευθεῖ στὴν Ἐφημερίδα τῆς Κυβερνήσεως.

Ἀθῆναι, 23 Ἀπριλίου 1980

Ο ΥΠΟΥΡΓΟΣ
ΣΤΕΦΑΝΟΣ ΜΑΝΟΣ

Ἀριθ. ΧΟΠ. ΟΙΚ. 5492/6362 (7)

Περὶ ἐπισπεύσεως ἀπὸ τὸ Δημόσιο τῆς δημιουργίας ἀποτμήσεως στὴ συμβολὴ τῶν ὁδῶν Νιόβης καὶ Ἐθνομαρτύρων Πατρῶν, ὅπως προβλέπεται ἀπὸ τὸ ἐγκεκριμένο ρυμοτομικὸ σχέδιο.

Ο ΥΠΟΥΡΓΟΣ ΧΩΡΟΤΑΞΙΑΣ, ΟΙΚΙΣΜΟΥ ΚΑΙ ΠΕΡΙΒΑΛΛΟΝΤΟΣ

Ἔχοντας ὑπόψη:

1) Τὸ ρυμοτομικὸ σχέδιο Πατρῶν ὅπως ἔχει ἐγκριθεῖ δυνάμει τοῦ ἀπὸ 22.1.1971 (ΦΕΚ 37Δ'/71) διατάγματος ρυμοτομίας.

2) Τὶς διατάξεις τοῦ Ν.Δ. 17.7.1923 «περὶ σχεδίων τῶν πόλεων, κωμῶν καὶ συνοικισμῶν τοῦ Κράτους καὶ οἰκοδομῆς αὐτῶν» (ΦΕΚ 228/16.8.1923).

3) Τὶς διατάξεις τοῦ Ν. 653/1977 «περὶ ὑποχρεώσεως τῶν παροδίων ἰδιοκτητῶν κλπ.» (ΦΕΚ 214/5.8.1977 τ. Α').

4) Τὶς διατάξεις τοῦ Ν.Δ. 632/70, ὅπως τροποποιήθηκαν μὲ τὸ Ν. 1143/72.

5) Τὶς διατάξεις τοῦ Ν.Δ. 797/71 «περὶ ἀναγκαστικῶν ἀπαλλοτριώσεων», ἀποφασίζουμε:

α) Τὴν ἐπίσπευση ἀπὸ τὸ Δημόσιο τῆς δημιουργίας ἀποτμήσεως στὴ συμβολὴ τῶν ὁδῶν Νιόβης καὶ Ἐθνομαρτύρων, σὲ ἐφαρμογὴ τοῦ ρυμοτομικοῦ σχεδίου τοῦ Δήμου Πατρέων, ὅπως ἔχει ἐγκριθεῖ δυνάμει τοῦ ἀπὸ 22.1.1971 (ΦΕΚ 37 Δ'/71) διατάγματος ρυμοτομίας.

β) Τὴν κατάρτηση τῶν στοιχείων προδικασίας ποὺ προβλέπονται ἀπὸ τὸ ἄρθρο 5 τοῦ Ν. 653/77 γιὰ τὴν κίνηση δίκης καθορισμοῦ ἀποζημιώσεως τῶν ρυμοτομουμένων ἰδιοκτησιῶν.

Ἡ ἀπόφαση αὐτὴ νὰ δημοσιευθεῖ στὴν Ἐφημερίδα τῆς Κυβερνήσεως.

Ἀθῆναι, 23 Ἀπριλίου 1980

Ο ΥΠΟΥΡΓΟΣ
ΣΤΕΦΑΝΟΣ ΜΑΝΟΣ

Ἀριθ. 0—4192 (8)

Περὶ τροποποιήσεως σχεδίου Πόλεως Ἄργους καὶ στὴν πάροδο Καποδιστρίου (Ο.Τ. 125–124).

Ο ΝΟΜΑΡΧΗΣ ΑΡΓΟΛΙΔΑΣ

Ἔχοντας ὑπόψη:

1. Τὶς διατάξεις: α) Τοῦ Ν.Δ. 17.7.1923 «περὶ σχεδίων Πόλεων Κωμῶν καὶ Συνοικισμῶν τοῦ κράτους καὶ οἰκοδομῆς αὐτῶν», ὅπως τροποποιήθηκε καὶ ἰσχύει σήμερα. β) Τοῦ Ν.Δ. 8/9.6.73 «περὶ ΓΟΚ τοῦ Κράτους», ὅπως τροποποιήθηκε καὶ ἰσχύει σήμερα.

2. Τὸ ρυμοτομικὸ σχέδιο Πόλεως Ἄργους (ΦΕΚ 217 Δ'/10.5.78).

3. Τὶς διατάξεις τοῦ Β.Δ. 712/1970, ὅπως τροποποιήθηκε ἀπὸ τὰ Διατάγματα 677/71 καὶ 198/1972.

4. Τὴν 27/1980 ἀπόφαση τοῦ Δήμου Ἄργους, μὲ τὴν ὁποία προτάθηκε ἡ τροποποίηση τοῦ σχεδίου Πόλεως Ἄργους στὴν ὁδὸ Καποδιστρίου.

5. Τὰ τοπογραφικὰ σχεδιαγράμματα τοῦ Γ. Στεφανόπουλου.


6. Τὴν 50/4/7.3.80 πράξη τοῦ Νομ. Συμβουλίου Δ.Ε., μὲ τὴν ὁποία γνωμοδοτεῖ ὑπὲρ τῆς ἀνωτέρω τροποποιήσεως, ἀποφασίζουμε:

Ἐγκρίνουμε τὴν τροποποίηση τοῦ σχεδίου πόλεως Ἄργους στὴν πάροδο Καποδιστρίου καὶ ὅπως φαίνεται στὰ τοπογραφικὰ σχεδιαγράμματα, ποὺ συνοδεύουν τὴν παροῦσα ἀπόφαση.

Ἡ ἀπόφαση αὐτὴ νὰ δημοσιευθεῖ στὴν Ἐφημερίδα τῆς Κυβερνήσεως.

Ναύπλιο, 2 Ἀπριλίου 1980

Ὁ Νομάρχης κ.ἀ.α.
Γ. ΖΩΓΡΑΦΟΣ

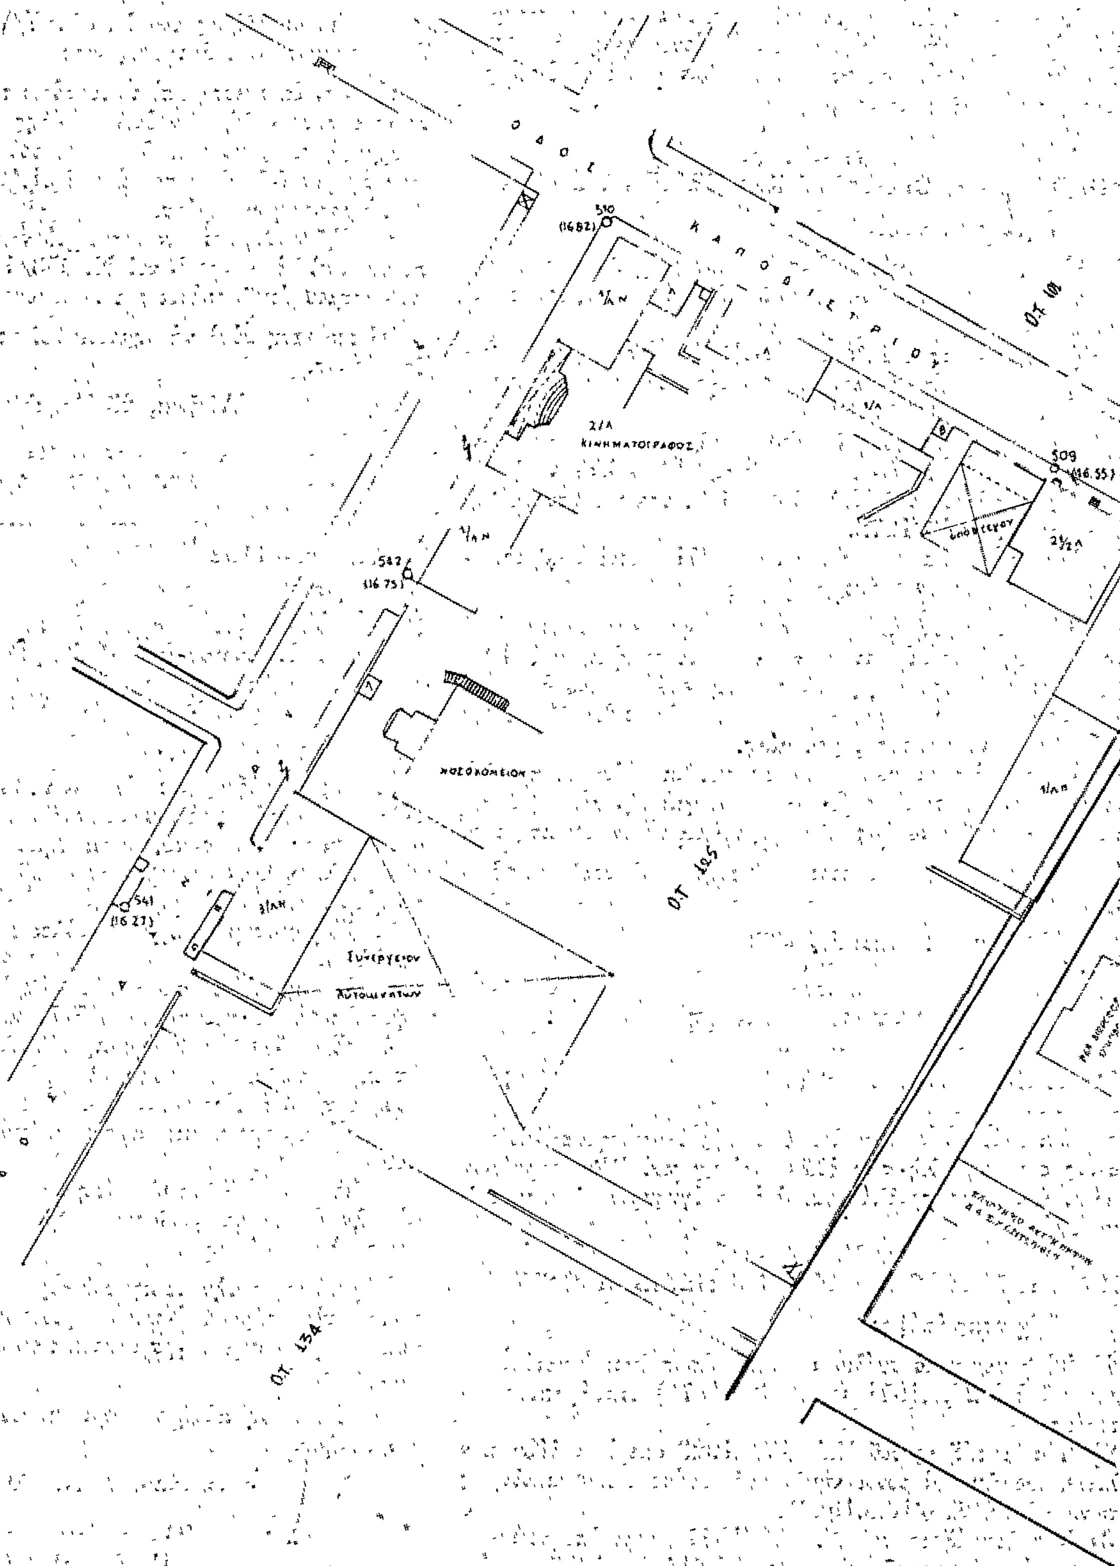

Τα μέλη της Ν.Σ.Δ.Ε.


1.

2.

3.

4.

5.

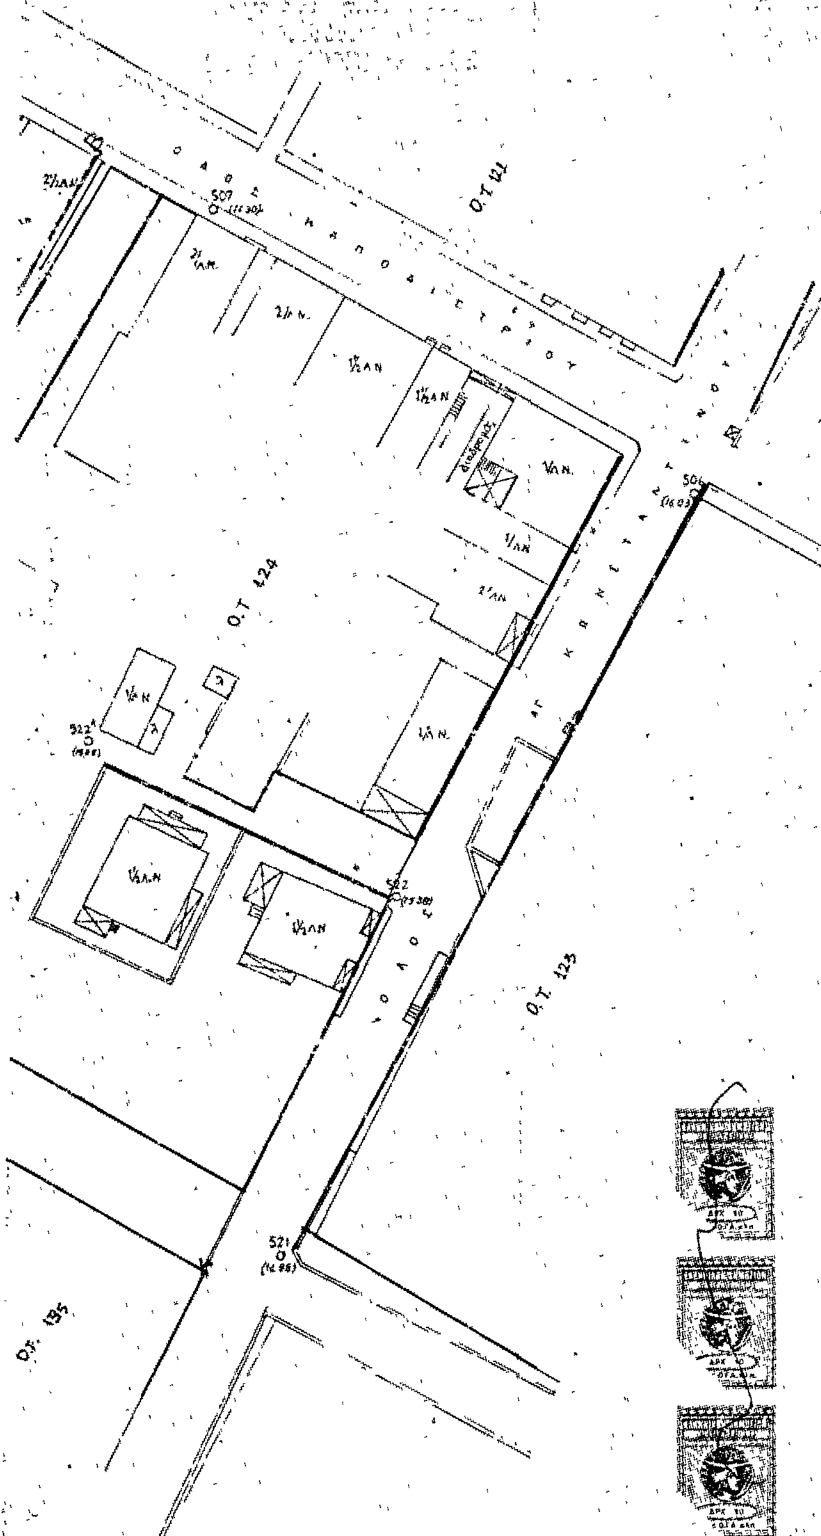

——— υπάρχουσα Ο.Τ.

——— προτεινόμενη Ο.Τ.

Τό παρόν συνοδεύει τό ὑπ' ἀριθμ. 16059/79 ἔγγραφο τῆς Δ.Τ.Υ.









ΤΟΠΟΓΡΑΦΙΚΟ ΚΛ. 1:500

ΑΝΤΙΓΡΑΦΟΝ ΣΧΕΔΙΟΥ ΠΟΛΕΩΣ ΑΡΓΟΥΣ

ΑΡΓΟΣ 9-10-79

Ο ΣΥΝΤΑΞΑΣ

ΣΤΕΦΑΝΟΠΟΥΛΟΣ Δ. ΓΙΩΡΓΟΣ
ΠΟΛΙΤΙΚΟΣ ΜΗΧΑΝΙΚΟΣ
ΗΡΑΚΛΕΟΥΣ 118 — ΑΡΓΟΣ

ΑΝΑΚΟΙΝΩΣΕΙΣ

'Αριθ. οἰκ. ΧΟΠ. 4391/6161 (9)

Περὶ εἰδοποιήσεως τῆς παρακαταθέσεως ἀποζημιώσεως ἀκινήτων ρυμοτομουμένων κατὰ τὴν ἐφαρμογὴ τοῦ ρυμοτομικοῦ σχεδίου Πατρῶν.

Ο ΥΠΟΥΡΓΟΣ
ΧΩΡΟΤΑΞΙΑΣ, ΟΙΚΙΣΜΟΥ ΚΑΙ ΠΕΡΙΒΑΛΛΟΝΤΟΣ

Ἔχοντας ὑπόψη:

1. Τὶς διατάξεις τοῦ ἀπὸ 17.7.1923 Ν. Δ/τος «περὶ σχεδίων πόλεων, κωμῶν κλπ.».
2. Τὶς διατάξεις τοῦ Ν.Δ. 797/71 «περὶ ἀναγκαστικῶν ἀπαλλοτριώσεων».
3. Τὶς διατάξεις τοῦ Ν. 1032/80 «περὶ συστάσεως τοῦ Ὑπουργείου Χωροταξίας, Οἰκισμοῦ καὶ Περιβάλλοντος», γνωστοποιεῖ στοὺς ἰδιοκτῆτες ἀκινήτων τῆς ὁδοῦ 'Αργοναυτῶν καὶ ἀνωνύμου ἐγκεκριμένης, ποὺ ρυμοτομοῦνται κατὰ τὴν ἐφαρμογὴ τοῦ ρυμοτομικοῦ σχεδίου Πατρῶν καὶ σύμφωνα μὲ τὴν 33/1976 πράξη ἀναλογισμοῦ Δ.Τ.Υ. Ν. 'Αχαΐας, καθὼς καὶ σὲ τυχὸν ἐνυπόθηκους δανειστὲς ἐπὶ τῶν ἀκινήτων τούτων ὅτι ἡ ἀποζημίωση ποὺ καθορίστηκε σύμφωνα μὲ τὴ 1020/78 ἀπόφαση τοῦ Μονομελοῦς Πρωτοδικείου Πατρῶν, γιὰ τὴν ἀπαλλοτρίωση τῶν ἀκινήτων ἔχει κατατεθεῖ στὸ Ταμεῖο Παρακαταθηκῶν καὶ Δανείων ὑπὲρ τῶν ἰδιοκτητῶν:

1) Ἄννας Τριανταφύλλου καὶ
2) Γεωργίου 'Αθανασάτου, τὸ ποσὸν τῶν δρχ. 529.115.

Σχετικὰ μὲ τὴν κατάθεση αὐτὴ ἔχει ἐκδοθεῖ τὸ 578582/8.3.1980 ἰσόποσο γραμμάτιο τοῦ Ταμείου Παρακαταθηκῶν καὶ Δανείων.

Ἡ ἀνακοίνωση αὐτὴ νὰ δημοσιευθεῖ στὴν 'Εφημερίδα τῆς Κυβερνήσεως.

'Αθῆναι, 22 'Απριλίου 1980

Μὲ ἐντολὴ Ὑπουργοῦ
Ὁ Διευθυντὴς
ΣΠ. ΚΟΚΚΟΛΙΑΔΗΣ

ΑΠΟ ΤΟ ΕΘΝΙΚΟ ΤΥΠΟΓΡΑΦΕΙΟ